


# ĎAPALOVCE ÚZEMNÝ PLÁN OBCE

## SCHÉMA ZÁVÄZNÝCH ČASŤÍ RIEŠENIA A VEREJNOPROSPEŠNÝCH STAVIEB

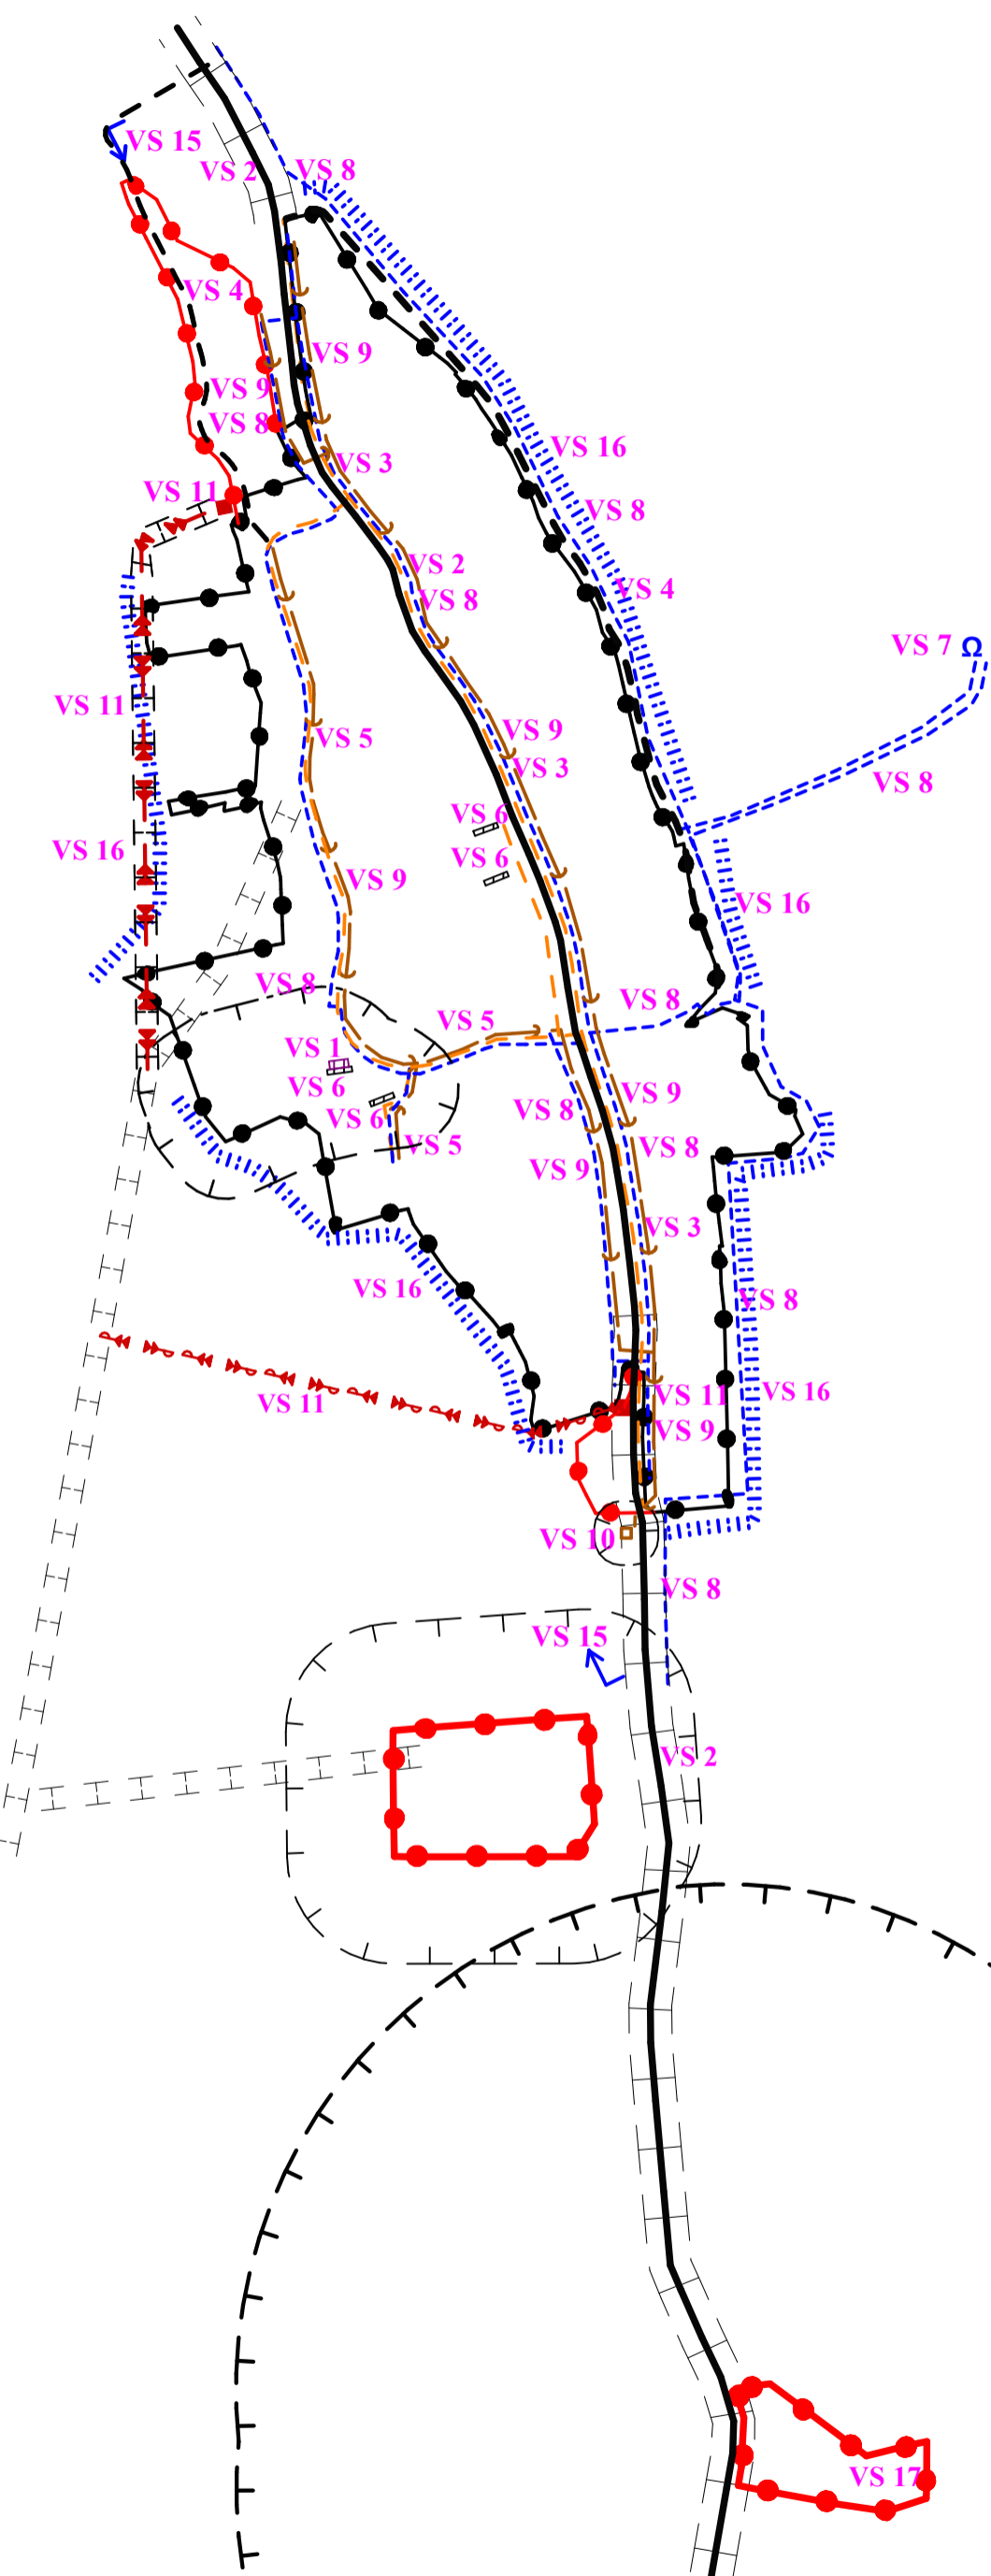

### Zoznam verejnoprospešných stavieb

#### Stavby verejnej občianskej vybavenosti a sociálnej infraštruktúry

**VS 1** Stavba domu smútku – nádeje.

#### Stavby verejnej dopravy a verejného technického vybavenia

##### Stavby dopravy a dopravných zariadení

**VS 2** Rekonštrukcia cesty III/55412 v zastavanej časti obce na kategóriu B3–MZ 8,0/50 a mimo zastavanú časť obce na kategóriu C 7,5/70.

**VS 3** Stavby pešieho jednostranného chodníka pozdĺž cesty III/55412 v zastavanej časti obce.

**VS 4** Stavby nových miestnych komunikácií v kategórii C3–MO 7,5/30, C3–MO 8/30 vrátane chodníkov a zeleného pásu.

**VS 5** Stavba jednostranného chodníka pozdĺž jestvujúcej miestnej komunikácie.

**VS 6** Stavby verejných parkovísk P 1 – P 4.

#### Stavby vodného hospodárstva

**VS 7** Stavba vodojemu.

**VS 8** Stavby rozšírenia verejného vodovodu.

**VS 9** Stavby verejnej gravitačnej splaškovej kanalizácie.

**VS 10** Stavba čistiarne odpadových vôd.

#### Stavby energetiky a energetických zariadení

**VS 11** Stavby nových trafostaníc TS 3 a TS 4 a VN prípojok k nim.

**VS 12** Stavby trasy NN vedenia káblových rozvodov v zemi s napojením z jestvujúcich a nových zdrojov elektrickej energie.

**VS 13** Stavby verejného osvetlenia v nových obytných a športových lokalitách.

#### Stavby telekomunikácií

**VS 14** Stavby prípojných metalických a optických káblov pre jednotlivé lokality v súbehu s trasami vedení sekundárnej NN siete v obci.

#### Stavby v oblasti ochrany a tvorby životného prostredia

**VS 15** Stavby brehových úprav potoka Ondalík a jeho prítokov s protipovodňovou ochranou.

**VS 16** Stavby na umiestnenie ochrany východnej a západnej zastavanej časti obce pred povrchovými vodami.

**VS 17** Stavba na kompostovanie organického odpadu v areáli výroby a skladov.

STAV	NÁVRH	VÝHLAD	
			KATASTRÁLNA HRANICA
			HRANICA ZASTAVANÉHO ÚZEMIA OBCE
			PLOCHA OBČIANSKEHO VYBAVENIA
			PLOCHA TECHNICKÉHO VYBAVENIA
			CESTA III. TRIEDY
			MIESTNA A ÚČELOVÁ KOMUNIKÁCIA
			PEŠÍ CHODNÍK
			OCHRANNÉ PÁSMO
			OCHRANA ZASTAVANÉHO ÚZEMIA PRED POVRCH. VODAMI
			REGULÁCIA VODNÝCH TOKOV
			VODOJEM
			VODOVOD
			SPLAŠKOVÁ KANALIZÁCIA
			ČISTIČKA ODPADOVÝCH VÔD
			VN VEDENIE VZDUŠNÉ
			VN VEDENIE KABELOVÉ VZDUŠNÉ
			TRAFOSTANICA