
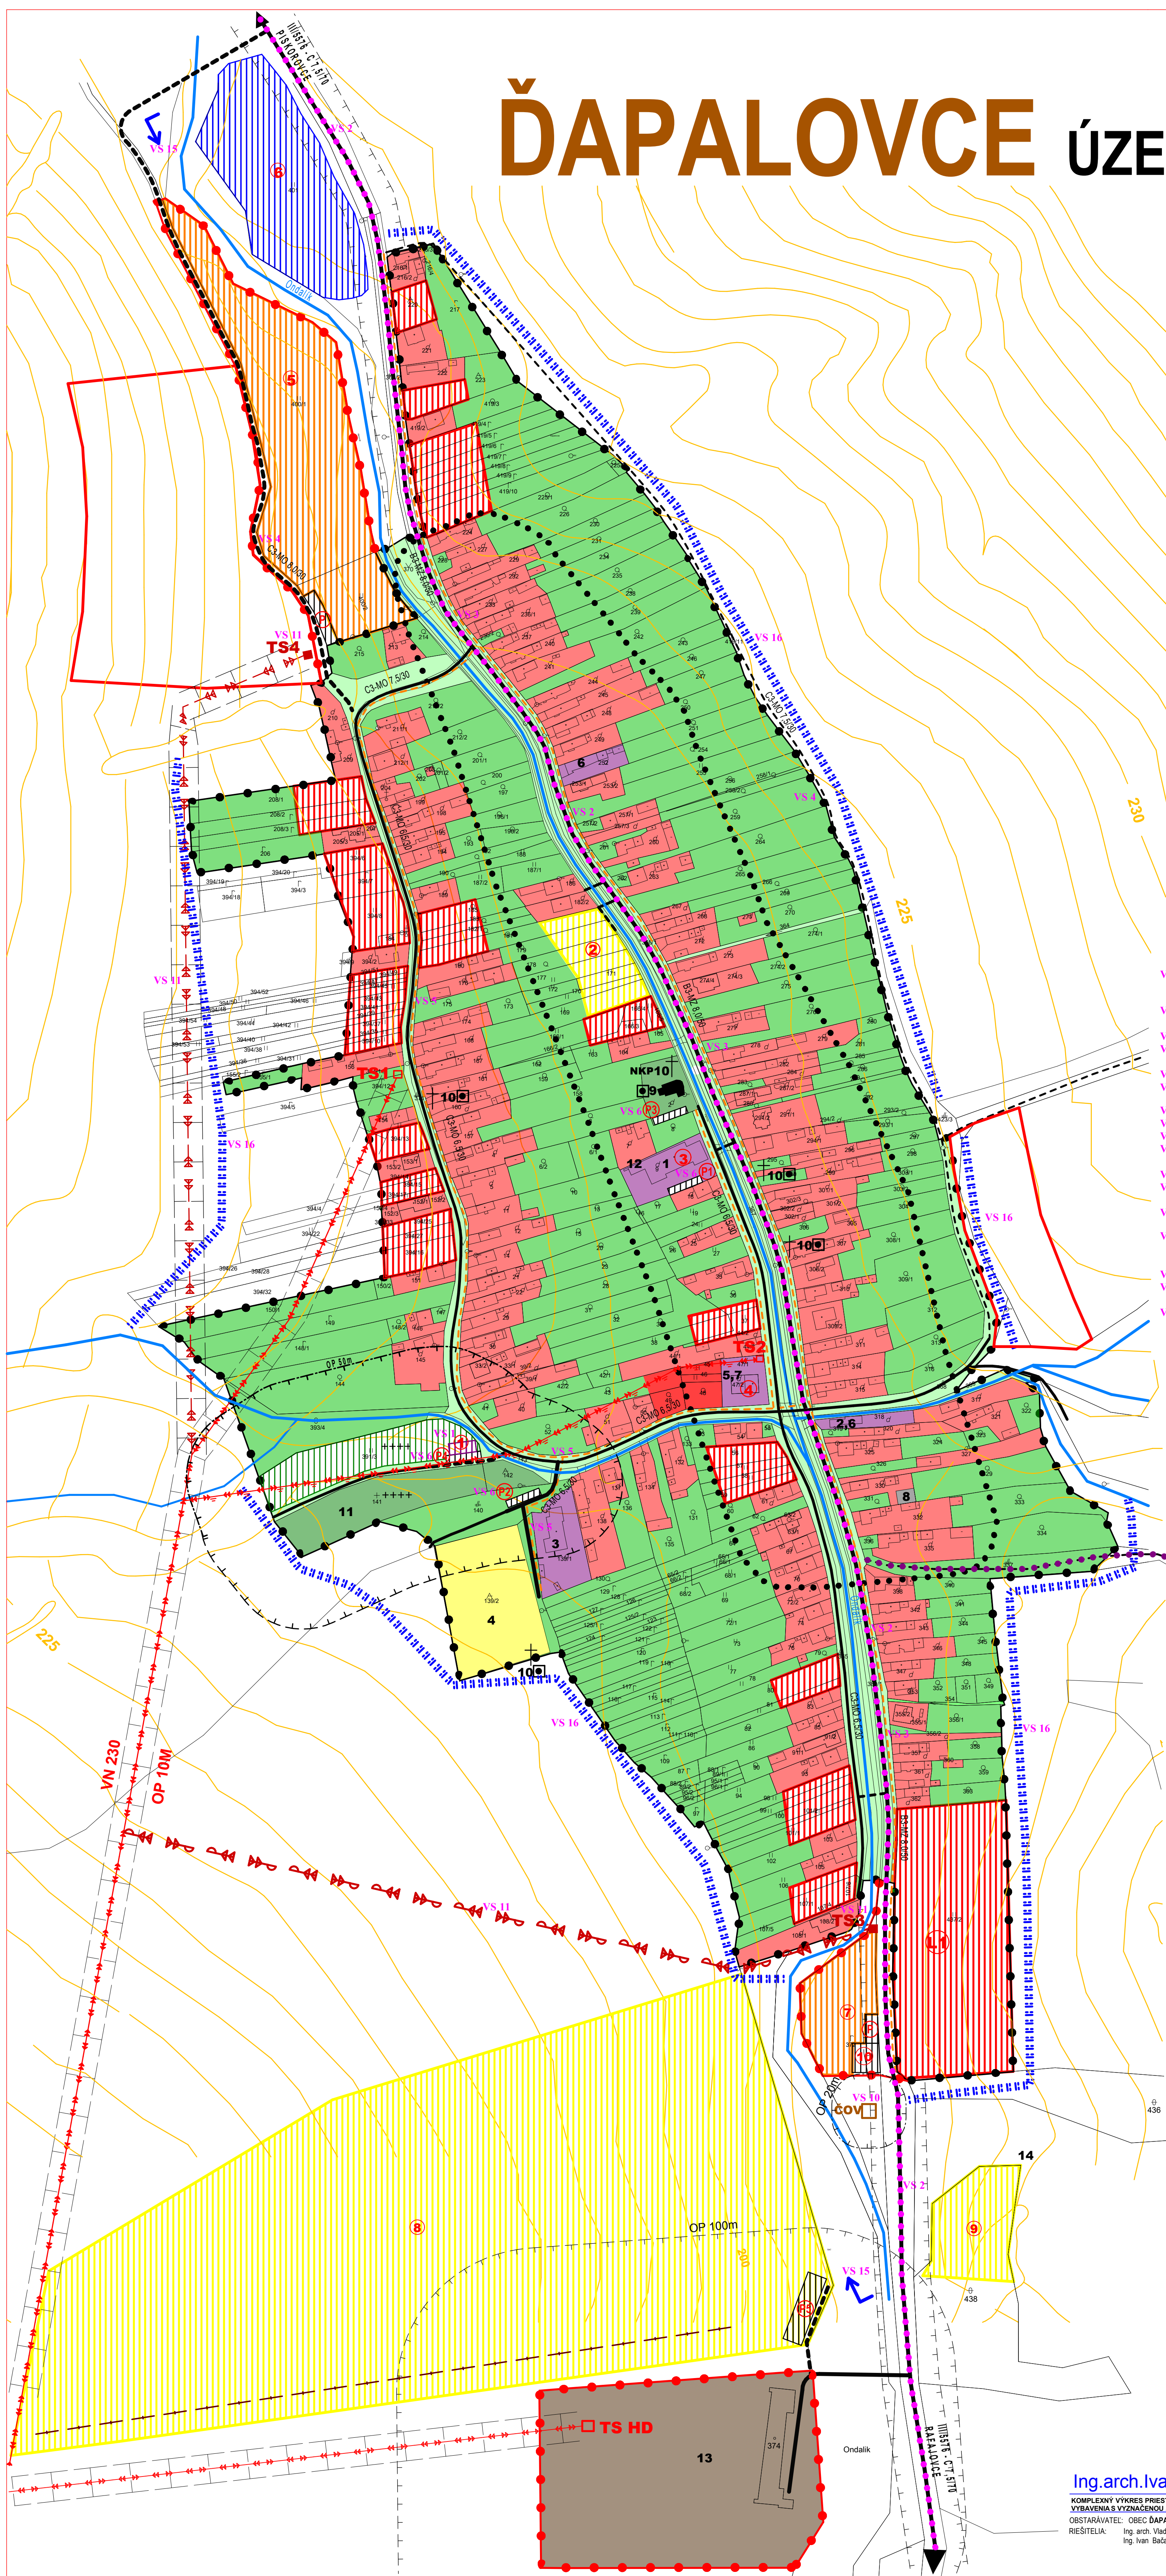


ĎAPALOVCE ÚZEMNÝ PLÁN OBCE

M = 1 : 2 000

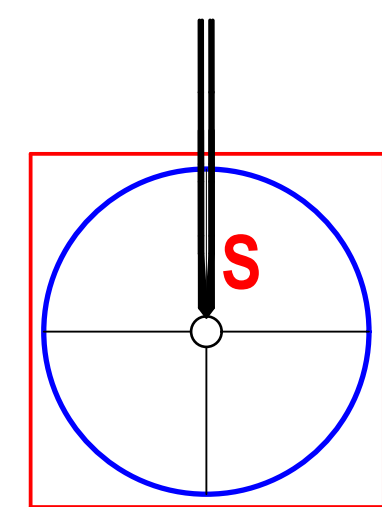

- Zoznam verejnoprospešných stavieb**
Stavby verejnej občianskej vybavenosti a sociálnej infraštruktúry
VS 1 Stavba domu smútku – nádeje.
Stavby verejnej dopravy a verejného technického vybavenia
VS 2 Rekonštrukcia cesty III/55412 v zastavanej časti obce na kategóriu B3-MZ 8,0/30 a mimo zastavanú časť obce na kategóriu C 7,5/70.
VS 3 Stavby pešieho jednostranného chodníka pozdĺž cesty III/55412 v zastavanej časti obce.
VS 4 Stavby nových miestnych komunikácií v kategórii C3-MO 7,5/30, C3-MO 8/30 vrátane chodníkov a zeleného pásu.
VS 5 Stavba jednostranného chodníka a pozdĺž jstujúcej miestnej komunikácie.
VS 6 Stavby verejných parkovísk P 1 – P 4.
Stavby vodného hospodárstva
VS 7 Stavba vodného nádrže.
VS 8 Stavby rozšírenia verejného vodovodu.
VS 9 Stavby verejnej gravitačnej splaškovej kanalizácie.
VS 10 Stavba čistiarne odpadových vôd.
Stavby energetiky a energetických zariadení
VS 11 Stavby nových trafostáníc TS 3 a TS 4 a VN prípojok k nim.
VS 12 Stavby trasy NN vedenia káblových rozvodov v zemi s napojením z jstujúcej a nových zdrojov elektrickej energie.
VS 13 Stavby verejného osvetlenia v nových obytých a športových lokalitách.
Stavby telekomunikácií
VS 14 Stavby prípojiek metalických a optických káblov pre jednotlivé lokality v súbehu s trasami vedení sekundárnej NN siete v obci.
Stavby v oblasti ochrany a tvorby životného prostredia
VS 15 Stavby brehových úprav potoka Ondalk a jeho prítokov s protipovodňovou ochranou.
VS 16 Stavby na umiestnenie ochrany východnej a západnej zastavanej časti obce pred povrchovými vodami.
VS 17 Stavba na kompostovanie organického odpadu v areáli výroby a skladov (viď v.č.2)

STAV	NÁVRH	VÝHLAD	HRANICA ZASTAVANÉHO ÚZEMIA OBCE
			PLOCHA RODINNÝCH DOMOV
			PLOCHA BYTOVÝCH DOMOV
			PLOCHA OBČANSKEJ VYBAVENOSTI
			PLOCHA REKREÁCIE A CESTOVNEHO RUCHU
			PLOCHA ŠPORTU
			PLOCHA VÝROBY, SKLADOV A SKLADOV
			PLOCHA POĽNOHOSPODÁRSKEJ VÝROBY
			VEREJNÁ ZELEN
			ZELEN RODINNÝCH DOMOV
			VYHRADENÁ ZELEN - CINTORIN
			SPRIEVODNÁ - LINOVÁ ZELEN
			PLOCHA TECHNICKÉHO VYBAVENIA
NKP			NÁRODNÁ KULTÚRNA PAMÄTKA
			OBJEKT PAMÄTKOVÉHO ZÁJMU
			ARCHEOLOGICKÁ LOKALITA
			VODNÉ TOKY A PLOCHY
			OCHRANA ZASTAVANÉHO ÚZEMIA PRED POVRCHOVÝMI VODAMI
			REGULÁCIA VODNÝCH TOKOV
			VLEK
			OCHRANNÉ PÁSMO
			CESTA III. TREDY
			MIESTNA A ÚČELOVÁ KOMUNIKÁCIA
			PEŠÍ CHODNÍK
			PARKOVISKO
			CYKLOTURISTICKÉ TRASY
			ČISTAREN ODPADOVÝCH VÔD
			VN VEDENIE VZDUŠNÉ
			VN VEDENIE KÁBELOVÉ VZDUŠNÉ
			VN VEDENIE KÁBELOVÉ V ZEMI
			TRAFOSTANICA

STAV :
1 - OBECNÝ ÚRAD, MATERSKÁ ŠKOLA, KULTÚRNY DOM, JEDLEŇ DŮCHODOV, 2 - POŽIARNÁ ZBRANICA,
3 - ZÁKLADNÁ ŠKOLA, 4 - FUTBALOVÉ HRISKO, 5 - POTRAVINNÝ JEDNOTA, 6 - PREDAJNÁ POTRAVIN,
7 - PRÍHOŠŤOVNÝ, 8 - AREÁL DREVIVÝROBY, 9 - KOSTOL, 10 - KRÍŽE, 11 - CINTORIN,
12 - KOTOLNÁ BIOMASY, 13 - AREÁL ZVŮČISNEJ VÝROBY, 14 - LOM
ONÁVRH :
1 - DOM NÁDEJE, 2 - ŠPORTOVÝ AREÁL, 3 - KLUB DŮCHODOV, STRAVOVACIE A BYTOVACIE ZARIADENIE,
4 - DROGERIA, 5 - RELAXAČNO-ODDOCHOVÉ STREDISKO KENKEL, 6 - VODNÁ NÁDRŽ, 7 - REKREAČNÉ
STREDISKO ONDALK, 8 - AREÁL ZMÝNYCH ŠPORTOV, VLEK, 9 - STRELNICA, 10 - ČERPAČKA STANICA PHM,
11 - LOKALITA RODINNÝCH DOMOV

Schvaľovacia doložka:
Označenie schvaľovacieho orgánu: Obecné zastupiteľstvo v Ďapalovciach
Číslo uznesenia a dátum schválenia:
Číslo VZN obce, ktorým sa vyhlasuje záväzná časť ÚPN obce :
Oprávnená osoba: Ing. Ján Čmár - starosta obce

 „Tento projekt bol realizovaný s finančnou pomocou Európskej únie z Európskeho fondu regionálneho rozvoja (ERDF) prostredníctvom Operačného programu Základná infraštruktúra, ktorého riadiacim orgánom je Ministerstvo výstavby a regionálneho rozvoja Slovenskej republiky.“

MIERKA
0 300
ÚZEMNÝ PLÁN OBCE ĎAPALOVCE

Ing.arch.Ivan Vook AA - Janouškova 20, 080 01 Prešov
KOPÍJENÍ VÝKRESU PŘEDSTAVOVÁNÍ ÚPRAVY OBCE A PŘEDSTAVOVÁNÍ ÚPRAVY OBCE A PŘEDSTAVOVÁNÍ ÚPRAVY OBCE A PŘEDSTAVOVÁNÍ ÚPRAVY OBCE
VÝBAVENIA S VÝZNAMNÝMI ZÁVÄZNOSŤAMI ČASŤOU RIŠENIA A VEREJNOSPESNÝMI STAVBAMI - ZASTAVANÉ ÚZEMIE M = 1 : 2 000
OSTAVAVATEL: OBEC ĎAPALOVCE
PŘESTAVBA: Ing.arch.Vladimír Nedelko, Ing.arch.Ivan Vook AA, Alad.arch. Ing.arch.Jozef Zelen, Ing.Ján Staro,
Ing.Ivan Bala, Ing.Juraj Marton, Ing.Vasil Vachna, Jozef Andriš
SPRAVACOVANIE: 08.2008

v.č.:
3