
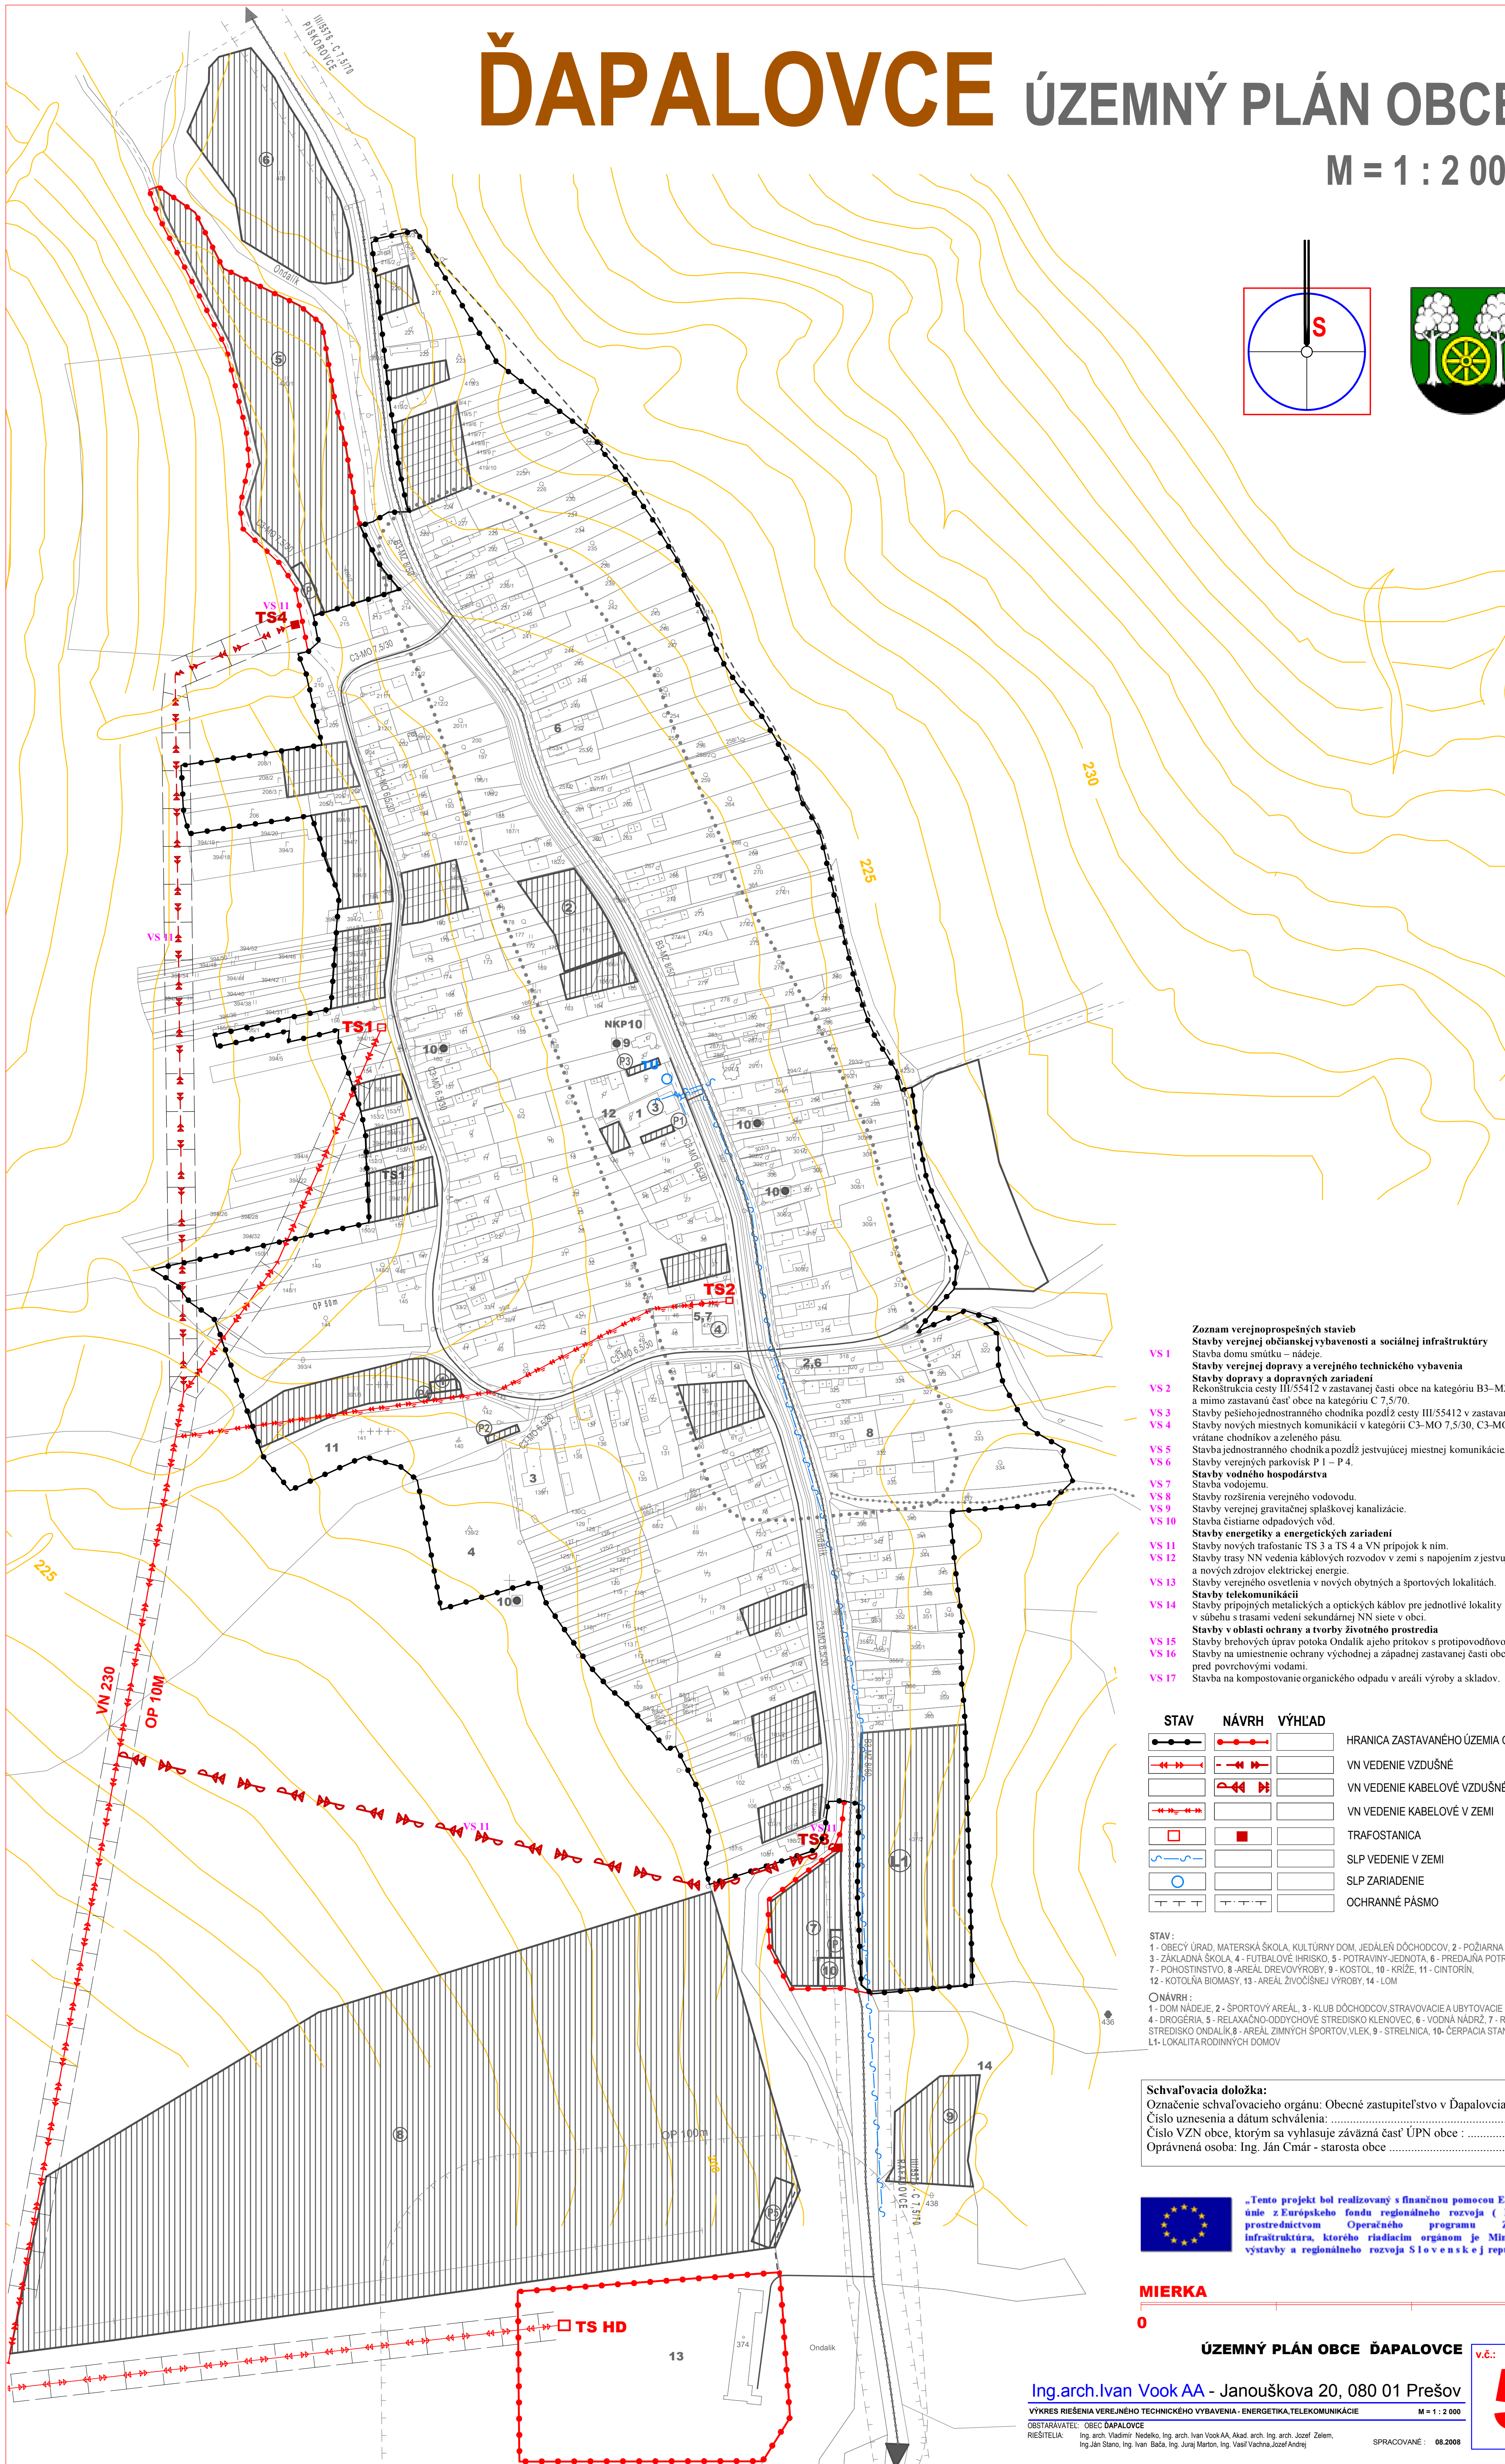


ĎAPALOVCE ÚZEMNÝ PLÁN OBCE

M = 1 : 2 000

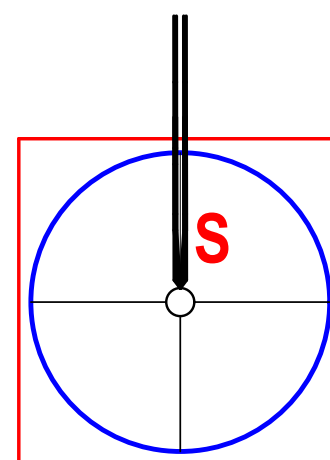

- Zoznam verejnoprospešných stavieb**
Stavby verejnej občianskej vybavenosti a sociálnej infraštruktúry
VS 1 Stavba domu smútku – nádeje.
Stavby verejnej dopravy a verejného technického vybavenia
VS 2 Rekonštrukcia cesty III/55412 v zastavanej časti obce na kategóriu B3–MZ 8,0/50 a mimo zastavanú časť obce na kategóriu C 7,5/70.
VS 3 Stavby pešieho jednostranného chodníka pozdĺž cesty III/55412 v zastavanej časti obce.
VS 4 Stavby nových miestnych komunikácií v kategórii C3–MO 7,5/30, C3–MO 8/30 vrátane chodníkov a zeleného pásu.
VS 5 Stavba jednostranného chodníka pozdĺž jestvujúcej miestnej komunikácie.
VS 6 Stavby verejných parkovísk P 1 – P 4.
Stavby vodného hospodárstva
VS 7 Stavba vodojemu.
VS 8 Stavby rozšírenia verejného vodovodu.
VS 9 Stavby verejnej gravitačnej splaškovej kanalizácie.
VS 10 Stavba čistiarne odpadových vôd.
Stavby energetiky a energetických zariadení
VS 11 Stavby nových trafostáníc TS 3 a TS 4 a VN pripojok k nim.
VS 12 Stavby trasy NN vedenia káblových rozvodov v zemi s napojením z jestvujúcich a nových zdrojov elektrickej energie.
VS 13 Stavby verejného osvetlenia v nových obytných a športových lokalitách.
Stavby telekomunikácií
VS 14 Stavby pripojných metalických a optických káblov pre jednotlivé lokality v súbehu s trasami vedení sekundárnej NN siete v obci.
Stavby v oblasti ochrany a tvorby životného prostredia
VS 15 Stavby brehových úprav potoka Ondalka a jeho prítokov s protipovodňovou ochranou.
VS 16 Stavby na umiestnenie ochrany východnej a západnej zastavanej časti obce pred povrchovými vodami.
VS 17 Stavba na kompostovanie organického odpadu v areáli výroby a skladov.

STAV	NÁVRH	VÝHLAD	
			HRANICA ZASTAVANÉHO ÚZEMIA OBCE
			VN VEDENIE VZDUŠNÉ
			VN VEDENIE KABELOVÉ VZDUŠNÉ
			VN VEDENIE KABELOVÉ V ZEMI
			TRAFOSTANICA
			SLP VEDENIE V ZEMI
			SLP ZARIADENIE
			OCHRANNÉ PÁSMO

STAV :
1 - OBECÝ ÚRAD, MATERSKÁ ŠKOLA, KULTÚRNY DOM, JEDÁLEŇ DŮCHODCOV, 2 - POŽIARNÁ ZBRJOJNICA, 3 - ZÁKLADNÁ ŠKOLA, 4 - FUTBALOVÉ IHRSKO, 5 - POTRAVINÝ JEDNOTA, 6 - PREDAJNÁ POTRAVIN, 7 - POHOŠTNÍSTVO, 8 - AREÁL DREVÝ VÝROBY, 9 - KOSTOL, 10 - KRÍŽE, 11 - CINTORIN, 12 - KOTOLNÁ BIOMASY, 13 - AREÁL ŽIVOCÍŠNEJ VÝROBY, 14 - LOM

ONÁVRH :
1 - DOM NÁDEJE, 2 - ŠPORTOVÝ AREÁL, 3 - KLUB DŮCHODCOV, STRAVOVACIE A UBYTOVACIE ZARIADENIE, 4 - DROGERIA, 5 - RELAXAČNO-ODDYCHOVÉ STREDISKO KLENOVEC, 6 - VODNÁ NÁDRŽ, 7 - REKREAČNÉ STREDISKO ONDALIK, 8 - AREÁL ZIMNÝCH ŠPORTOV, VLEK, 9 - STRELNICA, 10 - CERPAČIA STANICA PHM, L1 - LOKALITA RODINNÝCH DOMOV

Schvaľovacia doložka:
Označenie schvaľovacieho orgánu: Obecné zastupiteľstvo v Ďapalovciach
Číslo uznesenia a dátum schválenia:
Číslo VZN obce, ktorým sa vyhlasuje záväzná časť ÚPN obce :
Oprávnená osoba: Ing. Ján Čmár - starosta obce

„Tento projekt bol realizovaný s finančnou pomocou Európskej únie z Európskeho fondu regionálneho rozvoja (ERDF) prostredníctvom Operačného programu Infraštruktúra, ktorého riadiacim orgánom je Ministerstvo výstavby a regionálneho rozvoja Slovenskej republiky.“

MIERKA
0 300

ÚZEMNÝ PLÁN OBCE ĎAPALOVCE

Ing.arch.Ivan Vook AA - Janouškova 20, 080 01 Prešov

VÝKRES RIŠENIA VEREJNÉHO TECHNICKÉHO VYBAVENIA - ENERGETIKA, TELEKOMUNIKÁCIE M = 1 : 2 000

OBSTARÁVATEL: OBEC ĎAPALOVCE
RIŠITEĽ: Ing. arch. Vladimír Nedelko, Ing. arch. Ivan Vook AA, Akad. arch. Ing. arch. Jozef Zelený, Ing. arch. Ján Bača, Ing. Juraj Marton, Ing. Vasil Vachna, Jozef Andrej

SPRACOVANÉ: 08.2008

v.č.:
5